




BAR E PUB

Sistema audio in un bar o pub con due sale e due programmi musicali.

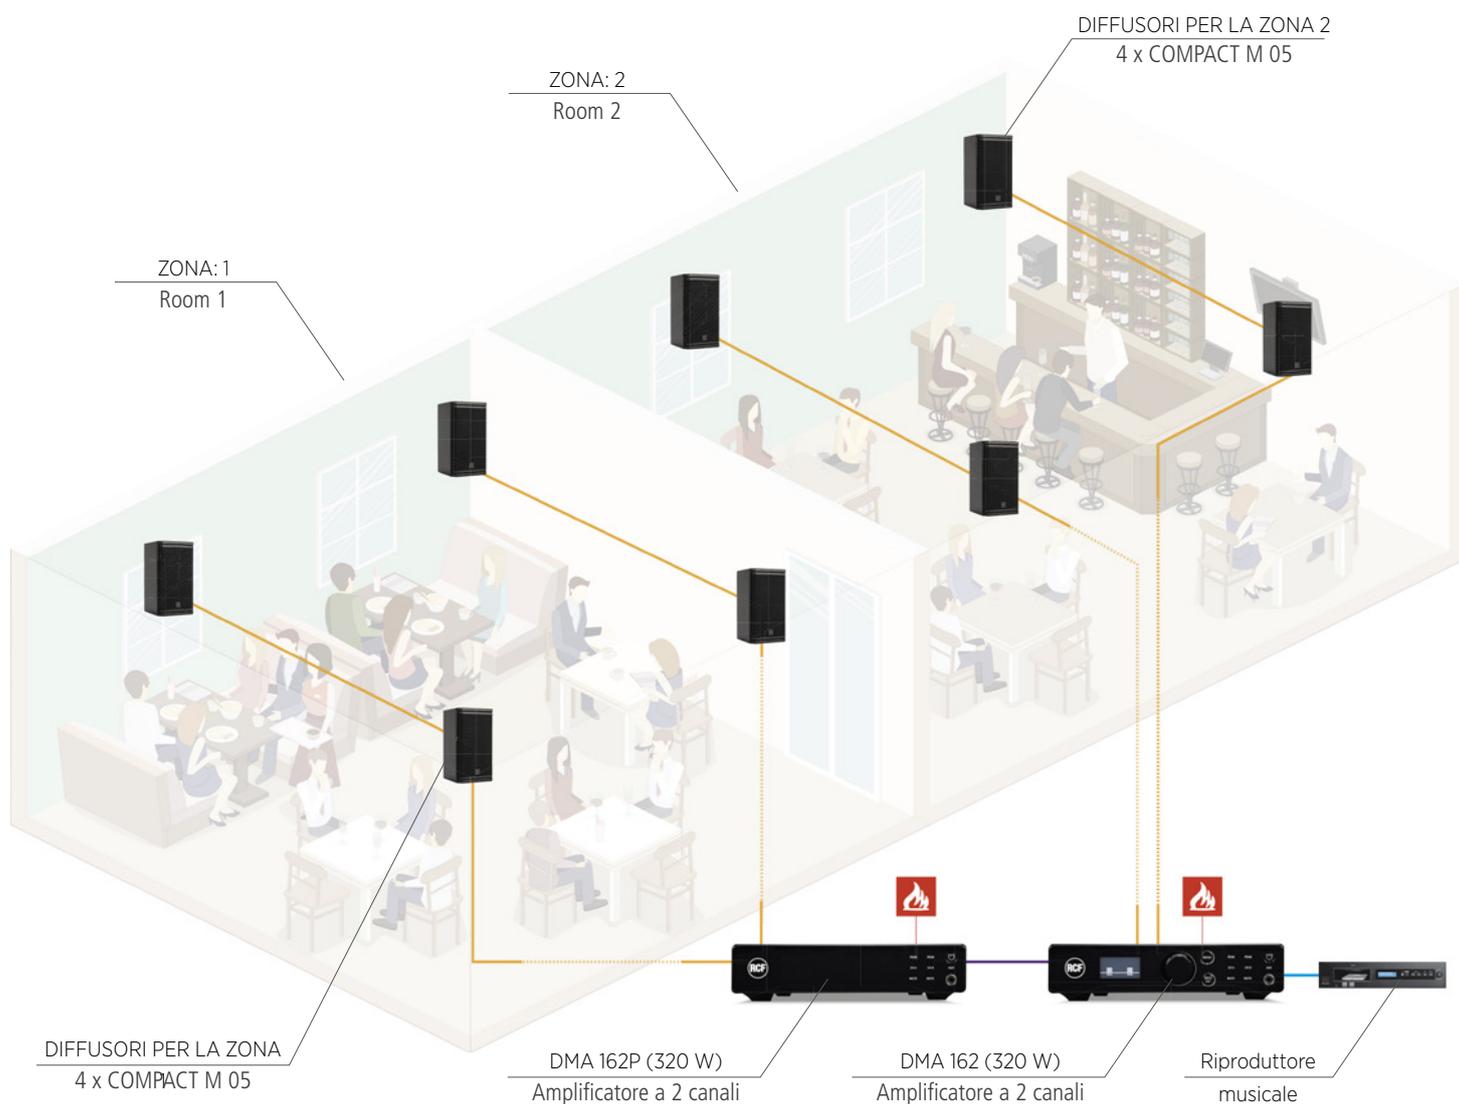

ZONE	AMPLIFICATORE	POTENZA	LINEA D'USCITA	DIFFUSORI	ZONE
2	DMA 162	2 x 160 W	BASSA IMP.	4 x COMPACT M 05	ROOM 1
	DMA 162P	2 x 160 W		4 x COMPACT M 05	ROOM 2

— Uscita amplificatore — Ingresso audio — 4 channels audio bus — Comando "Mute" da sistema antincendio

RCF fornisce esempi di applicazioni tipiche, utilizzando prodotti vari, come linea guida generica e non intesa come riferimento per gli installatori.