




BARES Y PUBS

Refuerzo de sonido en un bar/pub con dos salas y dos programas musicales.

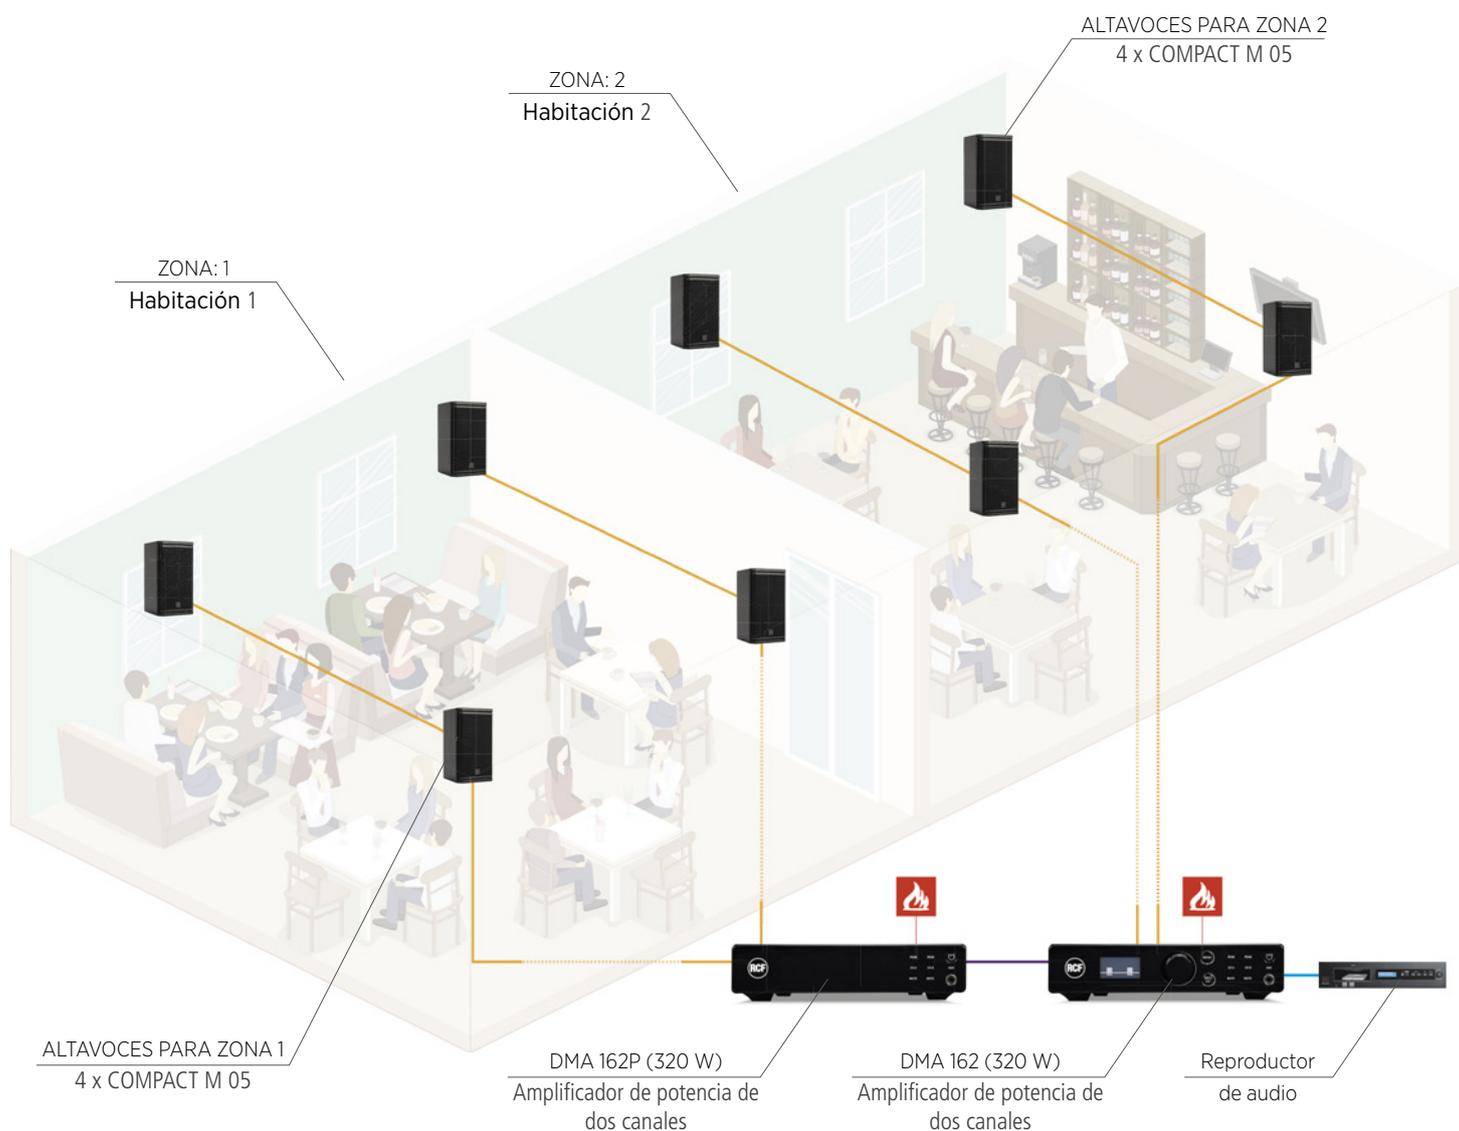

ZONAS	AMPLIFICADOR	POTENCIA	SALIDA LINEAS	ALTAVOCES	ZONAS
2	DMA 162	2 x 160 W	Baja impedancia	4 x COMPACT M 05	HABITACIÓN 1
	DMA 162P	2 x 160 W		4 x COMPACT M 05	HABITACIÓN 2

— Salida Amplificador — Entrada de Audio — Bus 4 canales de audio — Silencio del sistema de emergencia

RCF proporciona ejemplos de típicas aplicaciones que utilizan varios productos como pautas generales, no como referencia para los instaladores.