


# PICCOLI NEGOZI

Musica di sottofondo in una piccola area, come ad es. un salone di bellezza, un piccolo negozio, una libreria o simili.

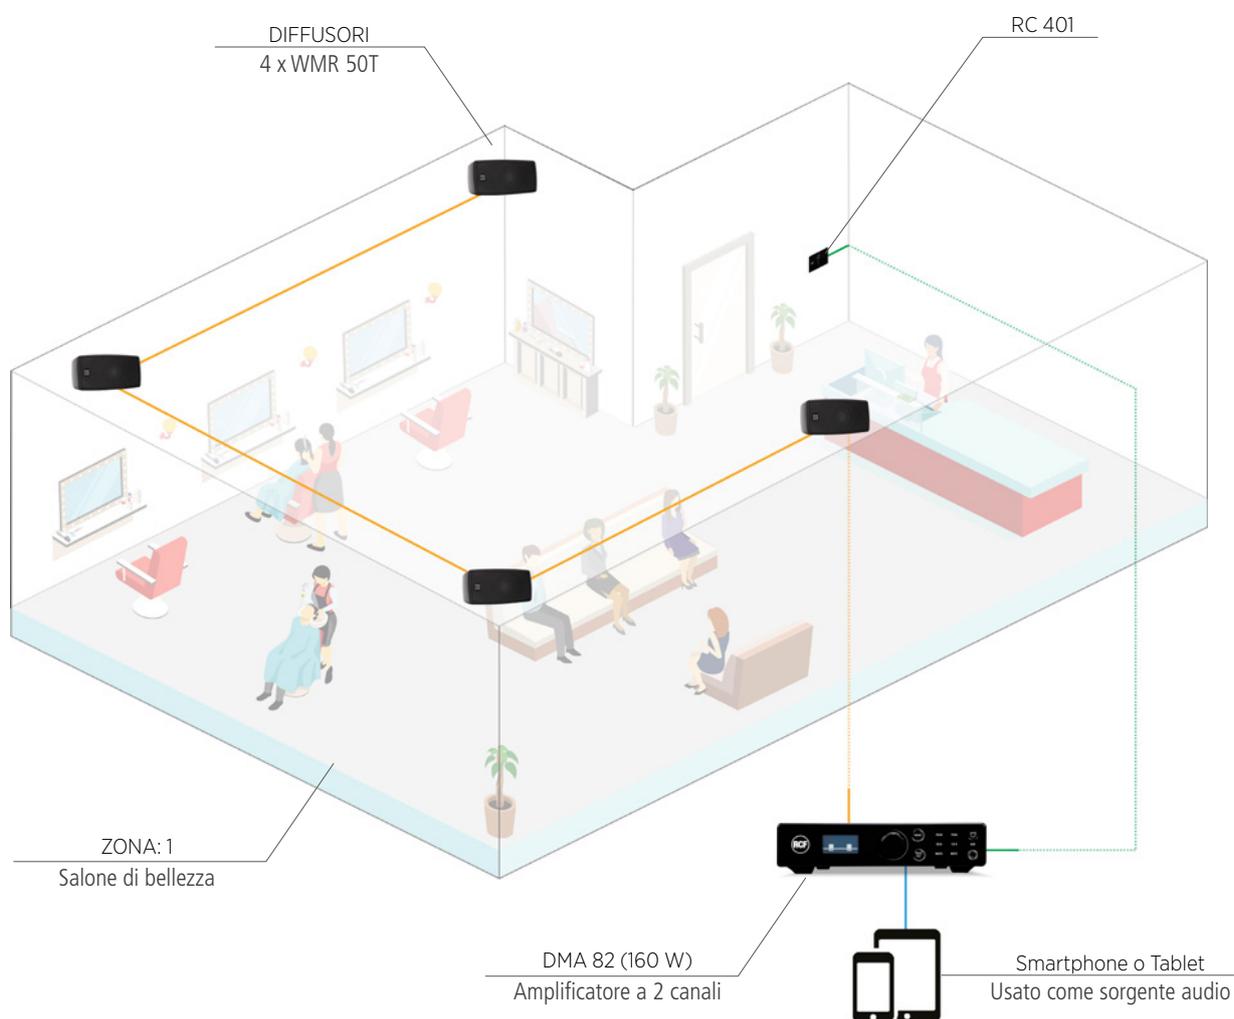

ZONE	AMPLIFICATORE	POTENZA	LINEA D'USCITA	DIFFUSORI CONSIGLIATI		ZONE	ACCESSORI
1	DMA 82	160 W	ALTA IMP.	<b>PREMIUM</b>	<b>4 x WMR 50T</b>	SALONE DI BELLEZZA	RC 401
				o	4 x MR 40T		
				o	4 x MQ 50C		


— Uscita amplificatore — Ingresso audio — Accessori

RCF fornisce esempi di applicazioni tipiche, utilizzando prodotti vari, come linea guida generica e non intesa come riferimento per gli installatori.



# GRANDI PUNTI VENDITA

Musica di sottofondo (od in primo piano) in un negozio di grandi dimensioni; zone di vendita e camerini separati per uomini e donne, con diversi programmi musicali.

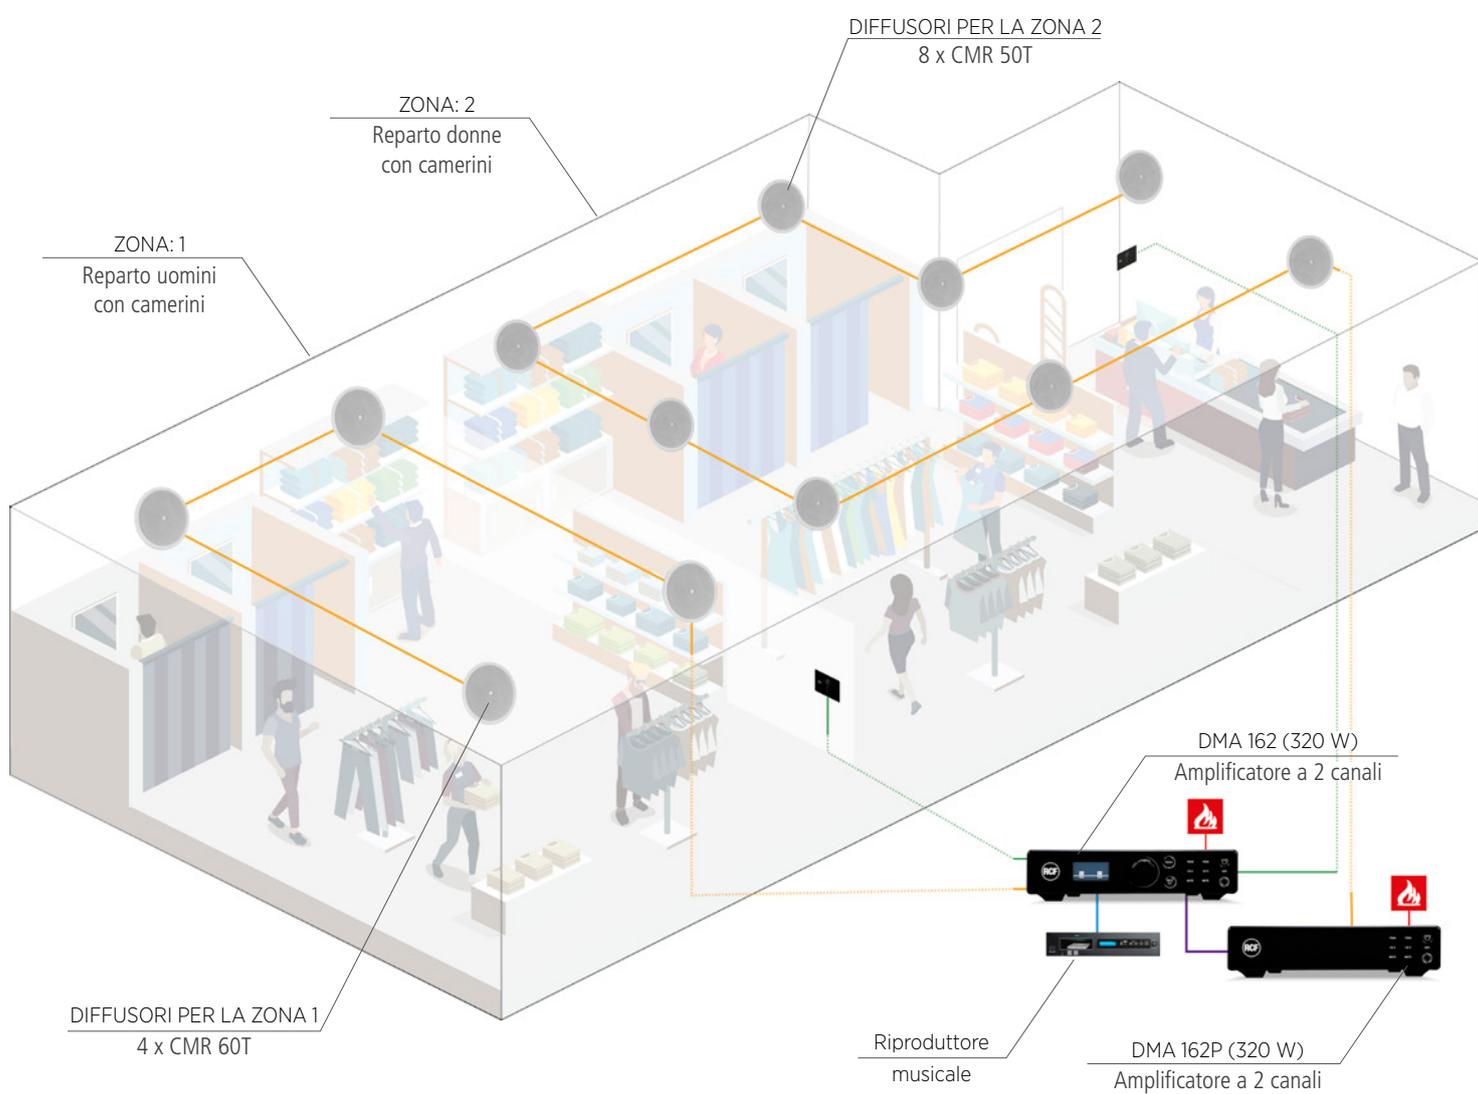


ZONE	AMPLIFICATORE	POTENZA	LINEA D'USCITA	DIFFUSORI CONSIGLIATI	ZONE	ACCESSORI
2	DMA 162	320 W	ALTA IMP.	<b>PREMIUM</b> o 4 x CMR 60T 4 x MQ 50C	REPARTO UOMINI	RC 401
	DMA 162P	320 W	ALTA IMP.	<b>PREMIUM</b> o 8 x CMR 50T 8 x PL 8X	REPARTO DONNE	RC 401

— Uscita amplificatore — Ingresso audio — 4 channels audio bus — Comando "Mute" da sistema antincendio

RCF fornisce esempi di applicazioni tipiche, utilizzando prodotti vari, come linea guida generica e non intesa come riferimento per gli installatori.

# SALE RIUNIONI

Applicazioni multimediali in una sala riunioni od in uno spazio aziendale.

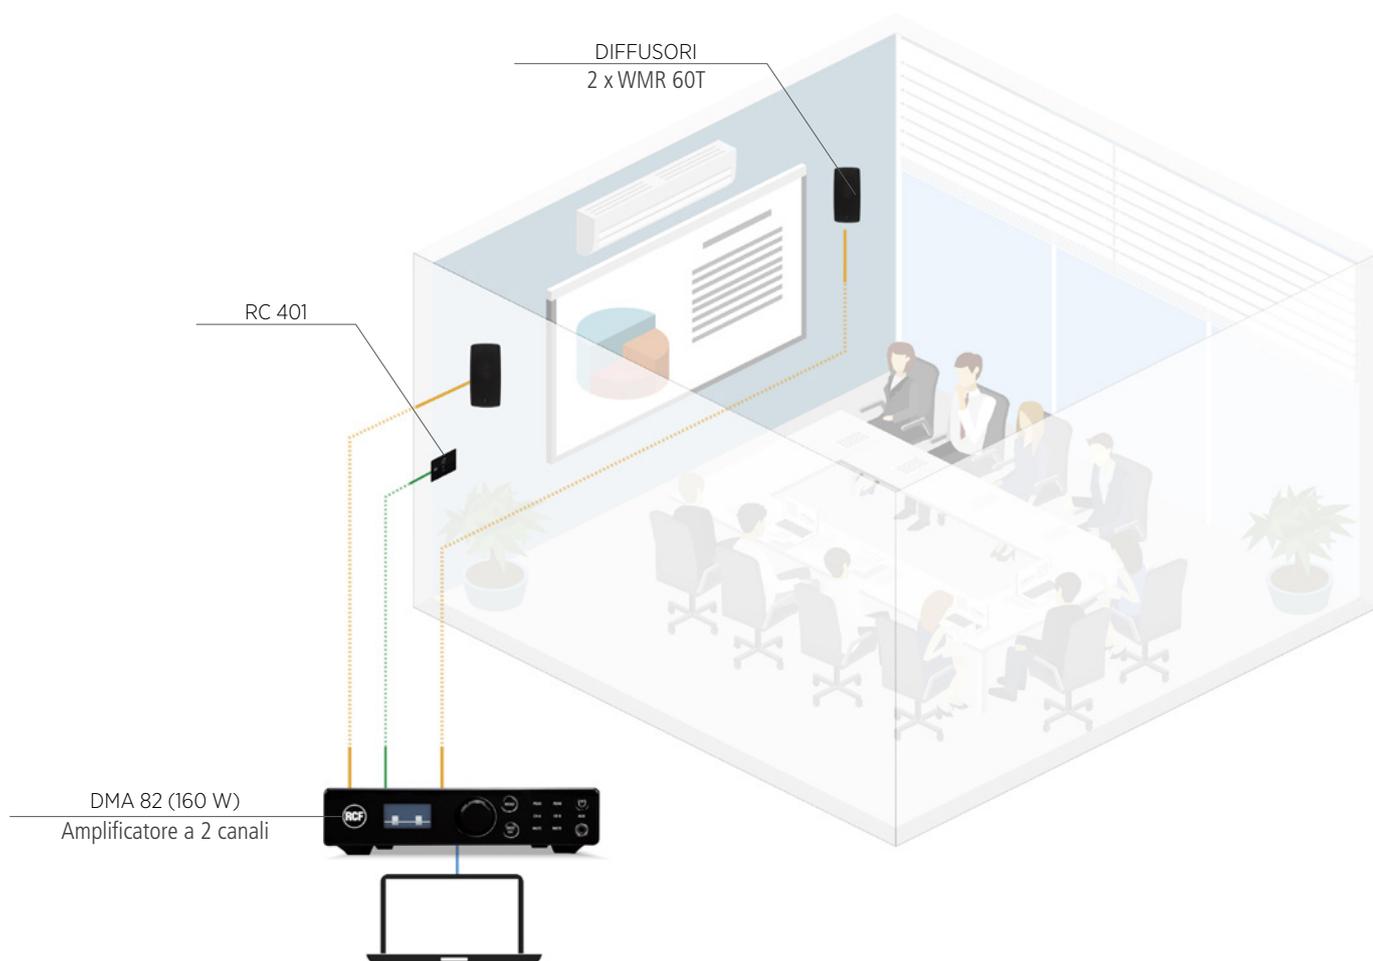

ZONE	AMPLIFICATORE	POTENZA	LINEA D'USCITA	DIFFUSORI CONSIGLIATI		ZONE	ACCESSORI
1	DMA 82	2 x 80 W	BASSA IMP.	<b>PREMIUM</b> o	<b>2 x WMR 60T</b> 2 x WMF 33EN	SALA RIUNIONI	RC 401


— Uscita amplificatore — Ingresso audio — Accessori

RCF fornisce esempi di applicazioni tipiche, utilizzando prodotti vari, come linea guida generica e non intesa come riferimento per gli installatori.



# BAR E PUB

Sistema audio in un bar o pub con due sale e due programmi musicali.

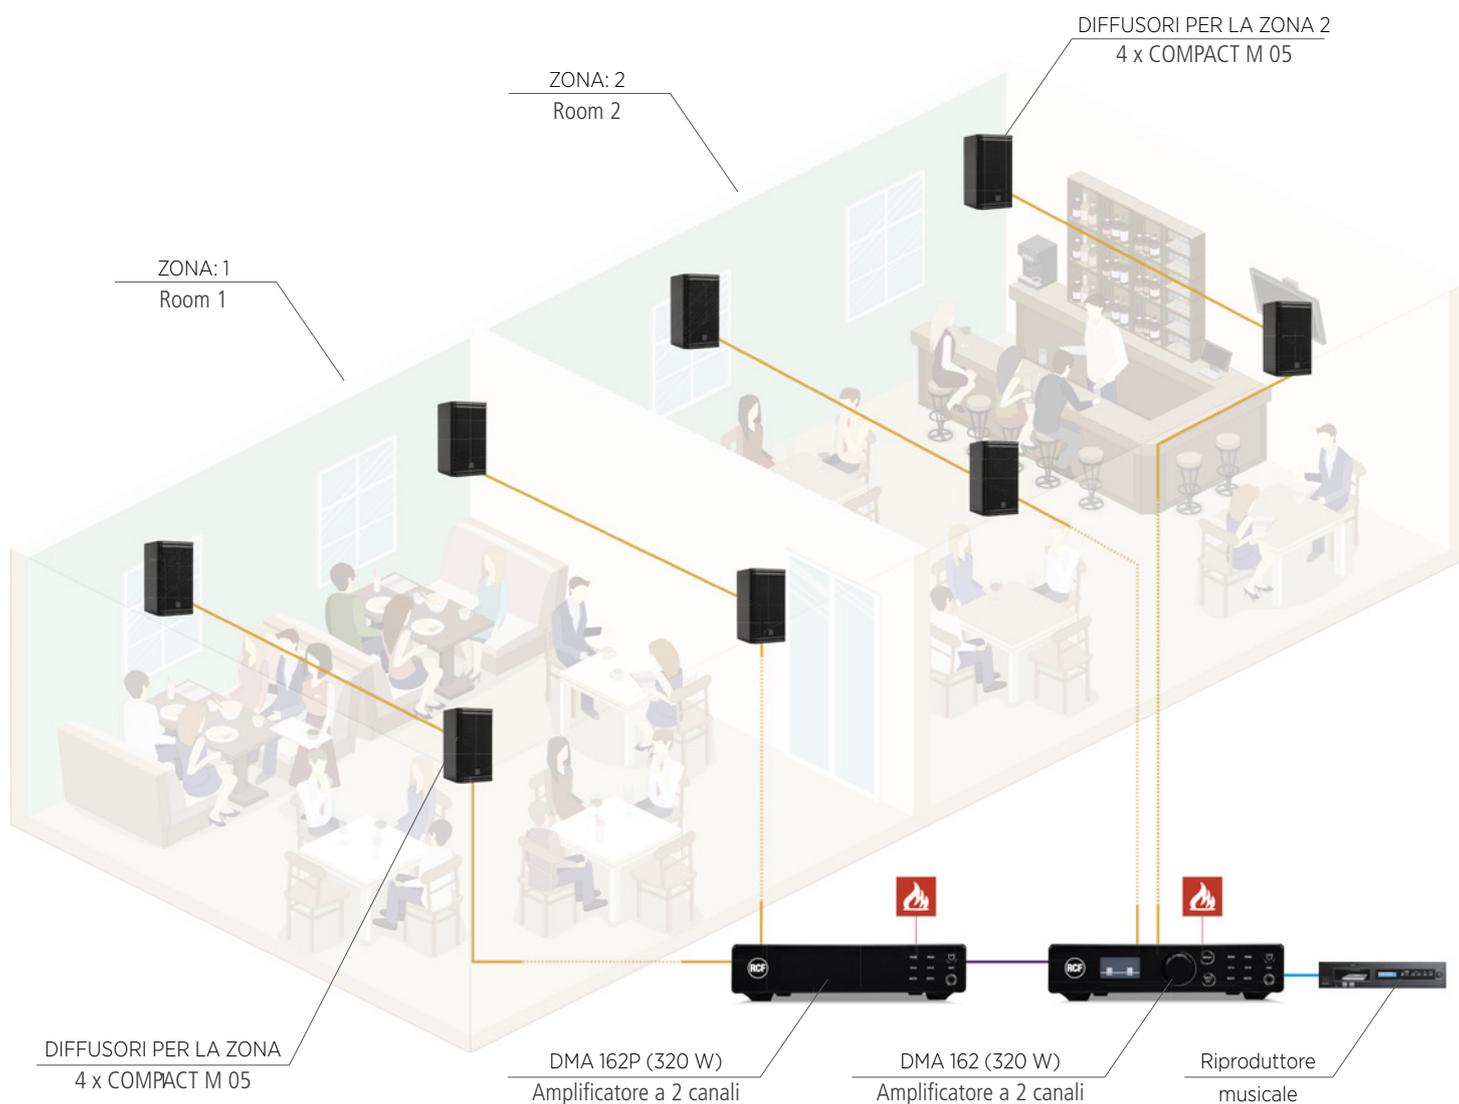

ZONE	AMPLIFICATORE	POTENZA	LINEA D'USCITA	DIFFUSORI	ZONE
2	DMA 162	2 x 160 W	BASSA IMP.	4 x COMPACT M 05	ROOM 1
	DMA 162P	2 x 160 W		4 x COMPACT M 05	ROOM 2


— Uscita amplificatore — Ingresso audio — 4 channels audio bus — Comando "Mute" da sistema antincendio

RCF fornisce esempi di applicazioni tipiche, utilizzando prodotti vari, come linea guida generica e non intesa come riferimento per gli installatori.



# RISTORANTI

Musica di sottofondo in un ristorante con due sale.

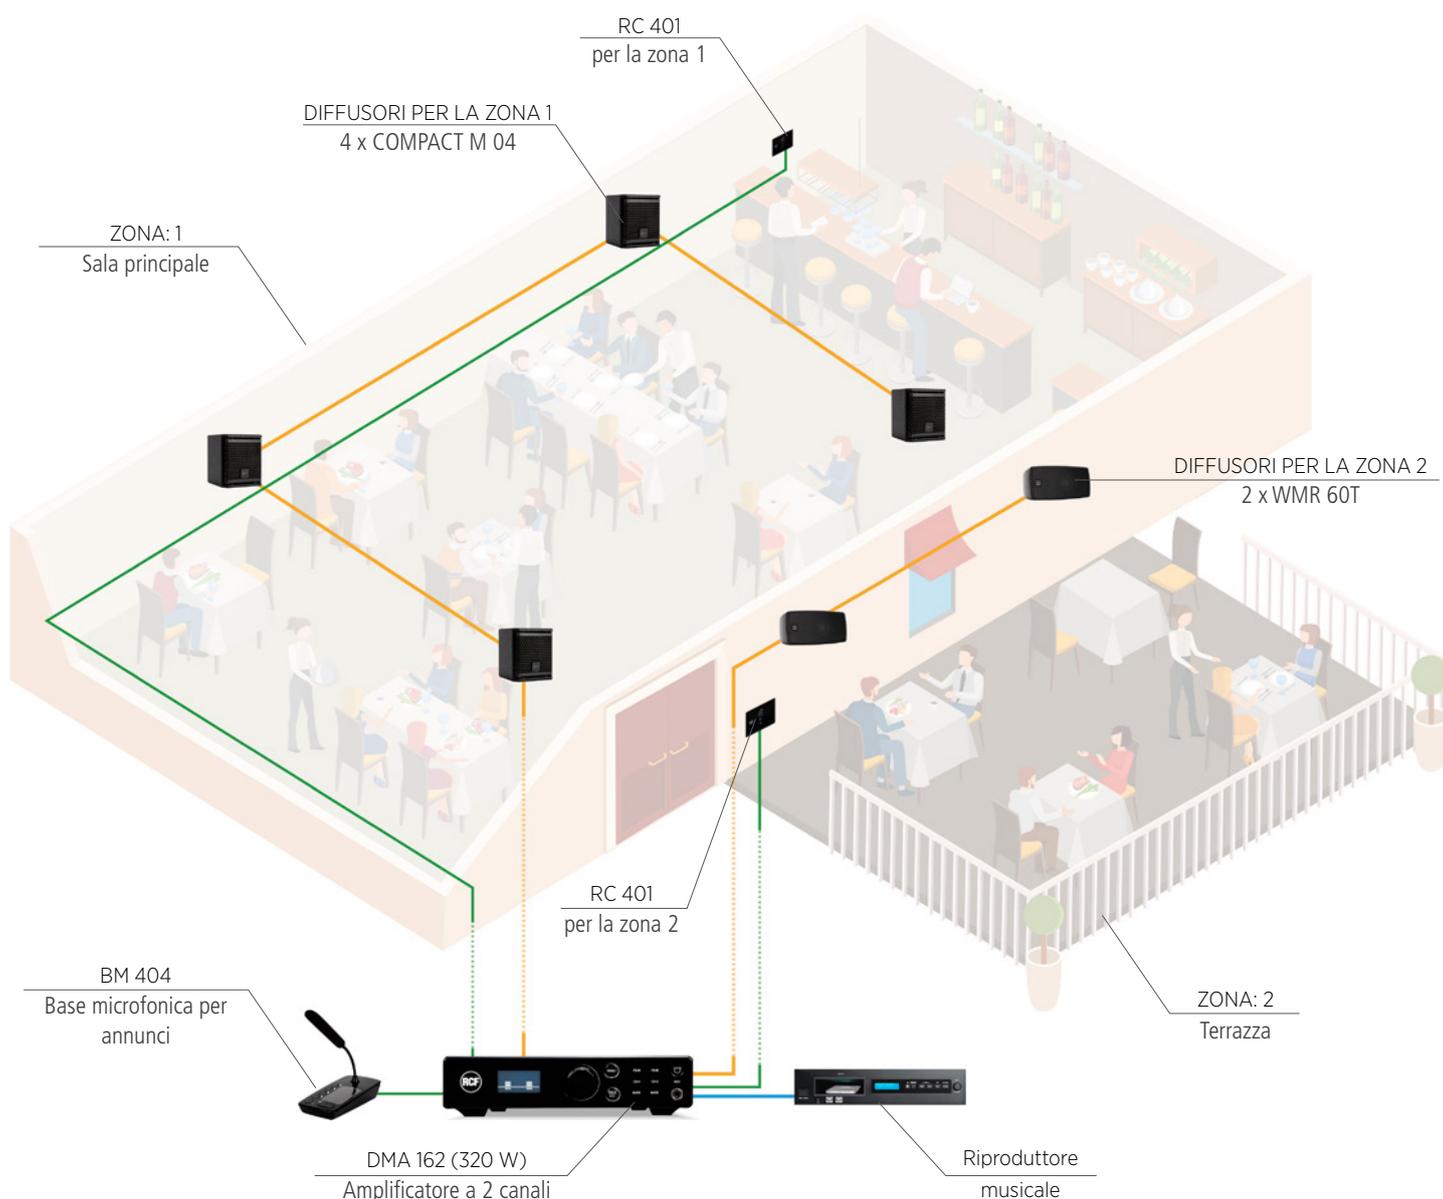

ZONE	AMPLIFICATORE	POTENZA	LINEA D'USCITA	DIFFUSORI CONSIGLIATI		ZONE	ACCESSORI
				PREMIUM			
2	DMA 162	2 x 160 W	BASSA IMP.	PREMIUM	4 x <b>COMPACT M 04</b> (optimed distribution)	SALA PRINCIPALE	2 X RC 401 1 x BM 404
				PREMIUM	2 x <b>WMR 60T</b>	TERRAZZA	
				or	2 x <b>MR 50</b>		


— Uscita amplificatore — Ingresso audio — Accessori

RCF fornisce esempi di applicazioni tipiche, utilizzando prodotti vari, come linea guida generica e non intesa come riferimento per gli installatori.



# CLUB MULTI ZONA

Sistema audio per musica di sottofondo (od in primo piano) in un club multisala.

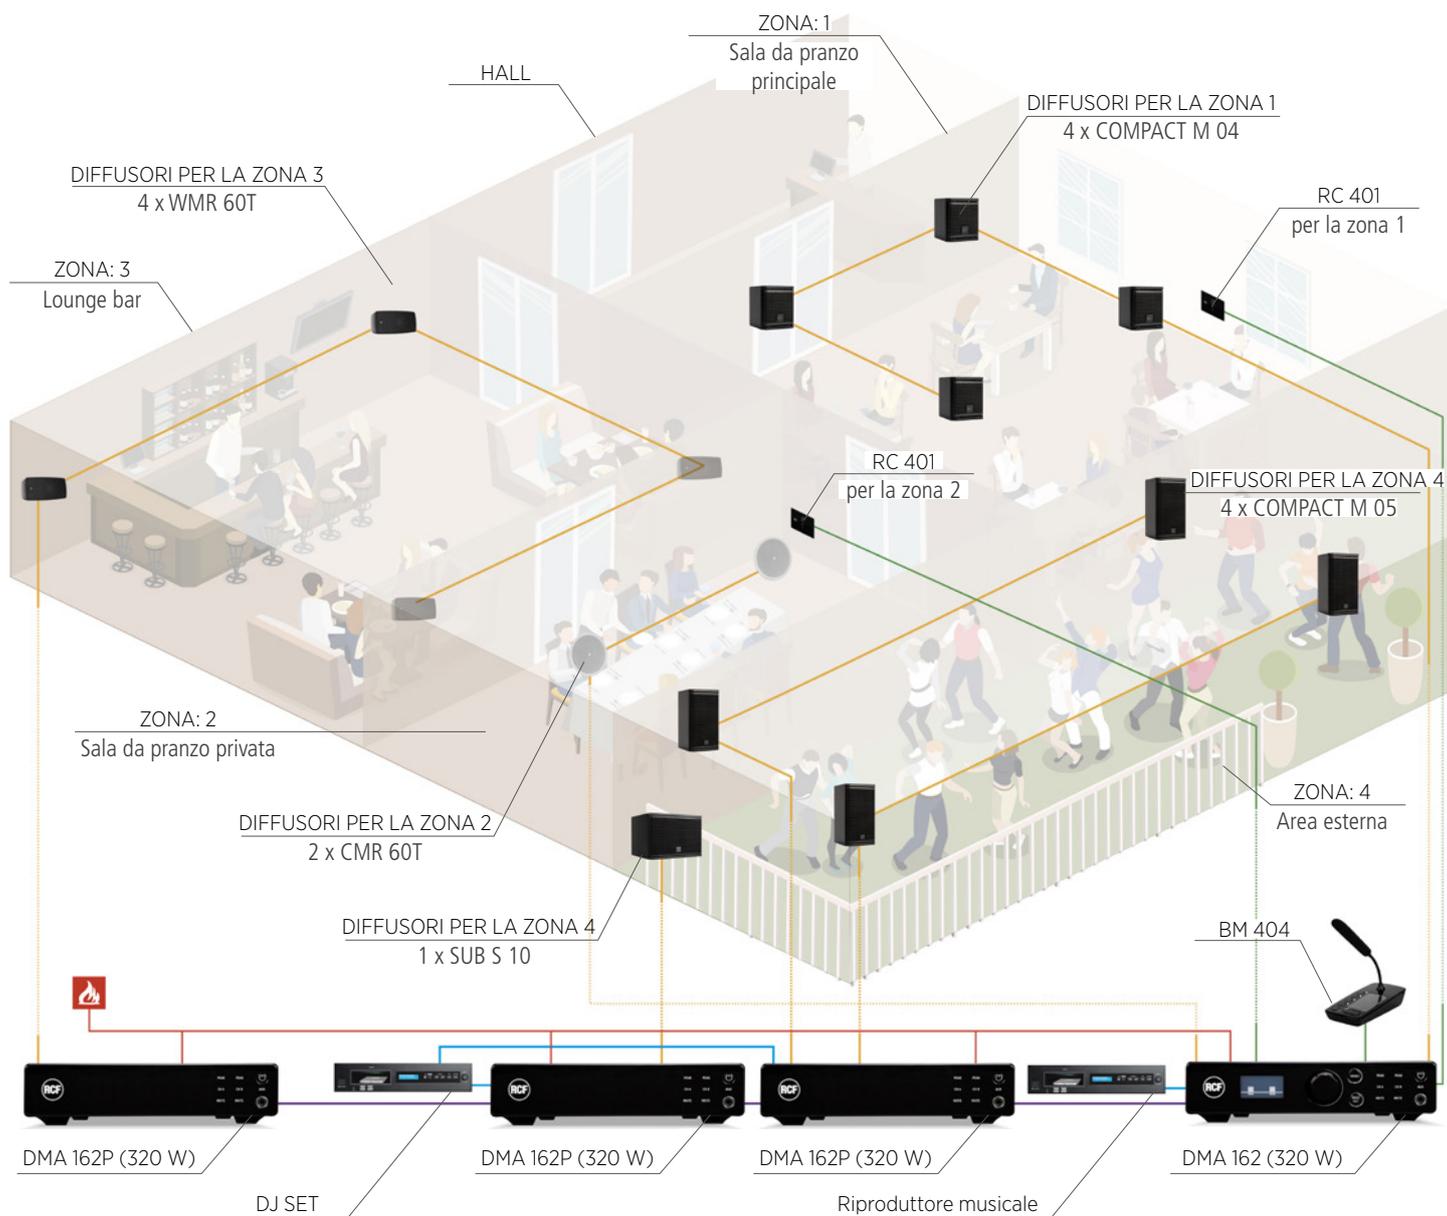


ZONE	AMPLIFICATORE	POTENZA	LINEA D'USCITA	DIFFUSORI CONSIGLIATI	ZONE	ACCESSORI
4	DMA 162	2 x 160 W	BASSA IMP.	4 x COMPACT M 04 (optimized distribution)	1 SALA PRINCIPALE	RC 401
			BASSA IMP.	2 x CMR 60T	2 PRIVATO	RC 401
	DMA 162P	320 W	ALTA IMP.	4 x WMR 60T	3 LOUNGE	
	DMA 162P	2 x 160 W	BASSA IMP.	4 x COMPACT M 05	4 ESTERNO	
	DMA 162P	320 W	BASSA IMP.	1 x SUB S 10		

— Uscita amplificatore — Ingresso audio — Accessori — Bus audio a 4 canali — Comando "Mute" da sistema antincendio

RCF fornisce esempi di applicazioni tipiche, utilizzando prodotti vari, come linea guida generica e non intesa come riferimento per gli installatori.

# SUPERMERCATI

Annunci microfonici e musica di sottofondo in un supermarket.

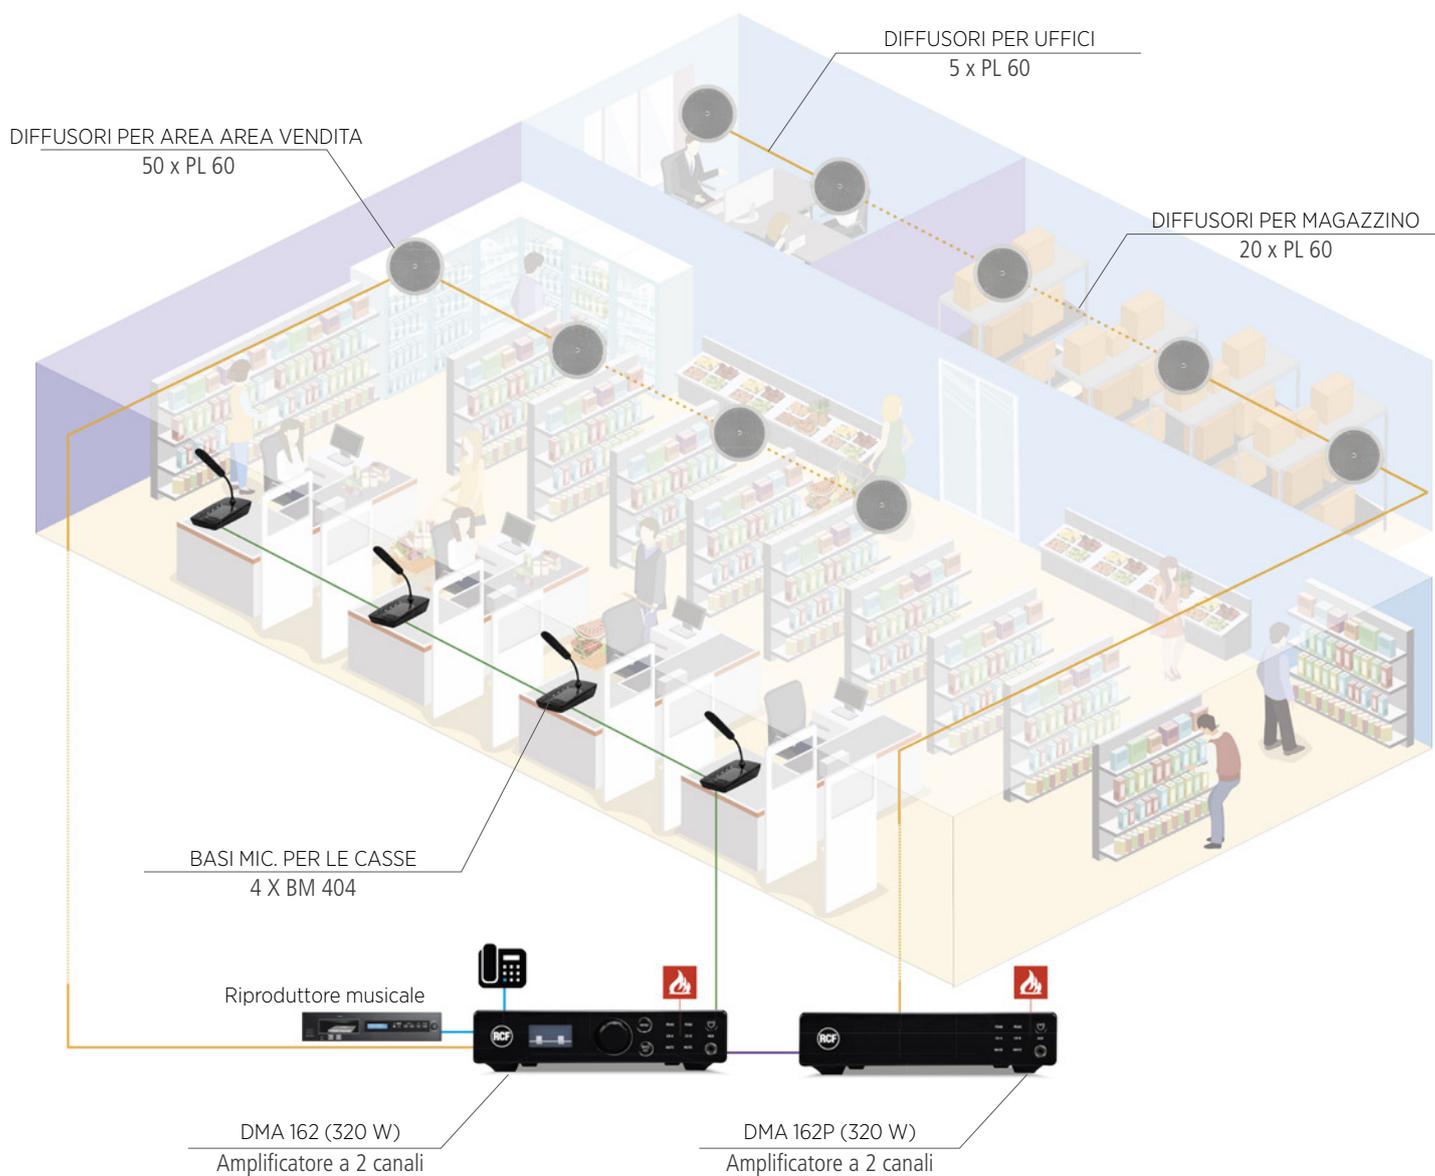

ZONE	AMPLIFICATORE	POTENZA	LINEA D'USCITA	DIFFUSORI	ZONE	ACCESSORI
1	DMA 162	320 W	ALTA IMP.	50 x PL 60	AREA VENDITA	4 X BM 404
	DMA 162P	320 W	ALTA IMP.	25 x PL 60	UFFICI / MAGAZZINO	


— Uscita amplificatore — Ingresso audio — Accessori — Bus audio a 4 canali — Comando "Mute" da sistema antincendio

RCF fornisce esempi di applicazioni tipiche, utilizzando prodotti vari, come linea guida generica e non intesa come riferimento per gli installatori.



# CENTRI FITNESS

Musica di sottofondo in un centro fitness (od altro impianto sportivo).

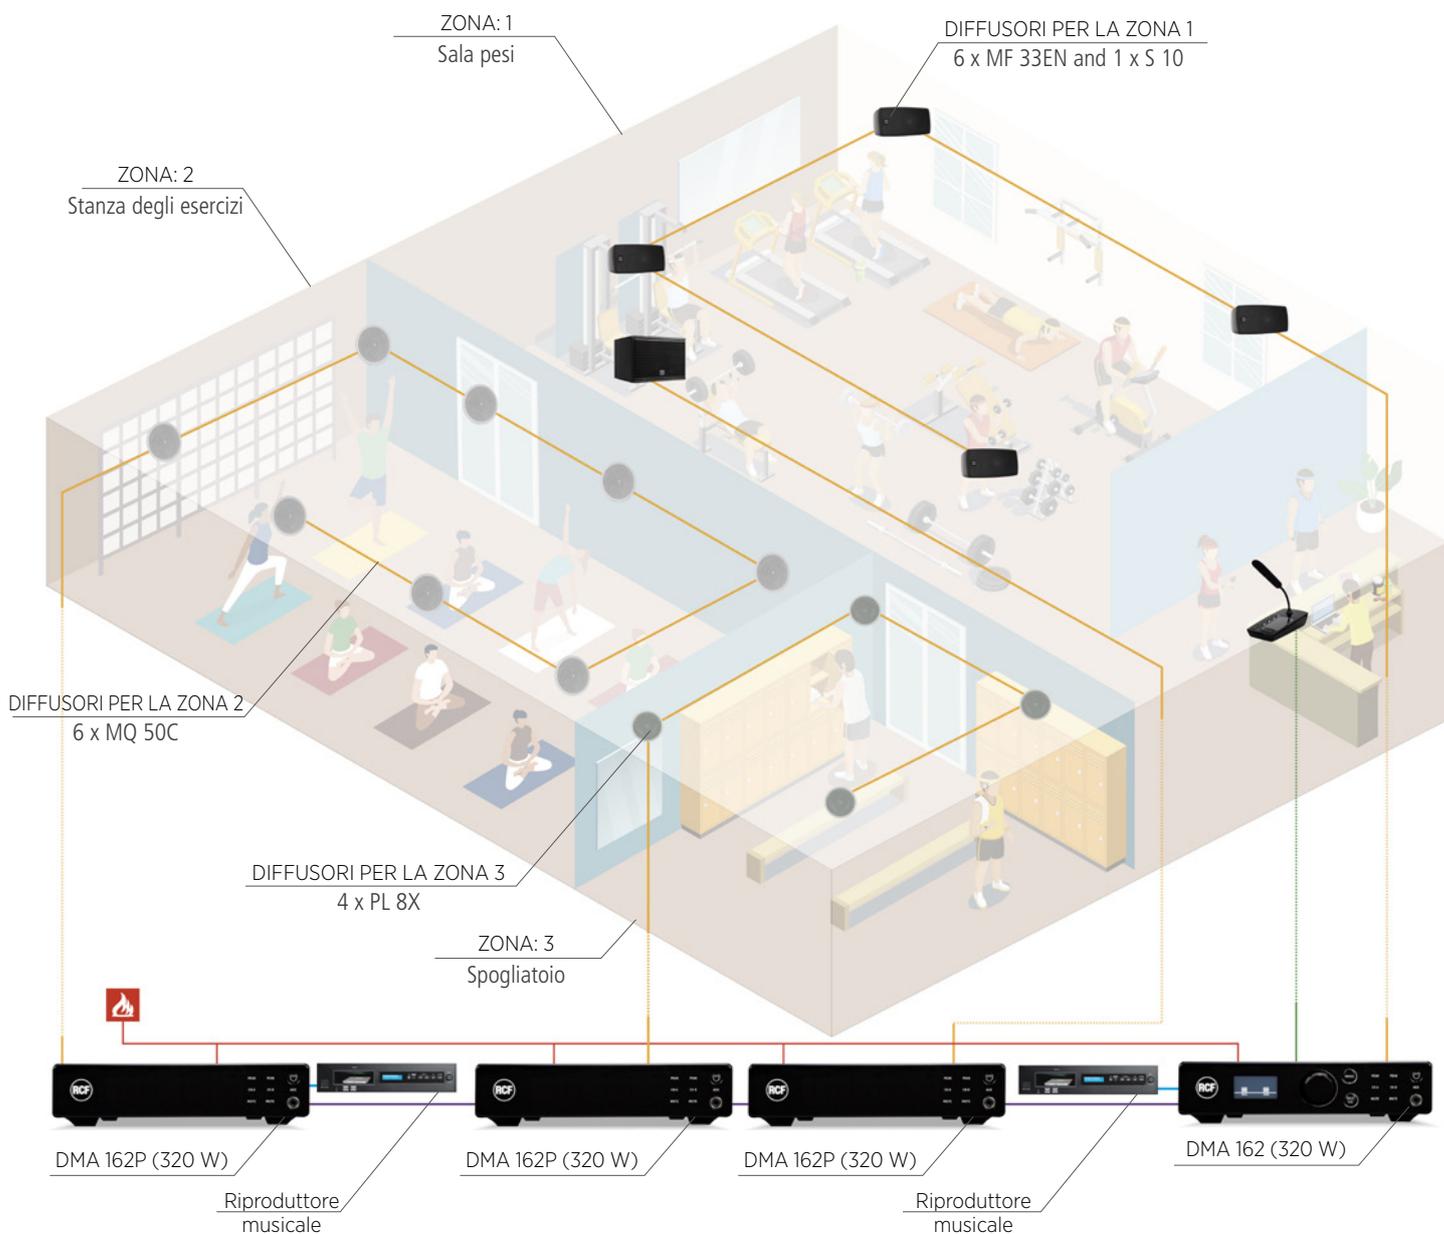

ZONE	AMPLIFICATORE	POTENZA	LINEA D'USCITA	DIFFUSORI	ZONE	ACCESSORI
3	DMA 162	320 W	ALTA IMP.	4 x WMR 60T	1 SALA PESI	BM 404
	DMA 162P	320 W	BASSA IMP.	1 x S 10	2 STANZA ESERCIZI	
	DMA 162P	320 W	ALTA IMP.	8 x CMR 50T	3 SPOGLIATOIO	
	DMA 162P	320 W	ALTA IMP.	4 x PL 8X		

— Uscita amplificatore — Ingresso audio — Accessori — Bus audio a 4 canali — Comando "Mute" da sistema antincendio

RCF fornisce esempi di applicazioni tipiche, utilizzando prodotti vari, come linea guida generica e non intesa come riferimento per gli installatori.